


FRETE

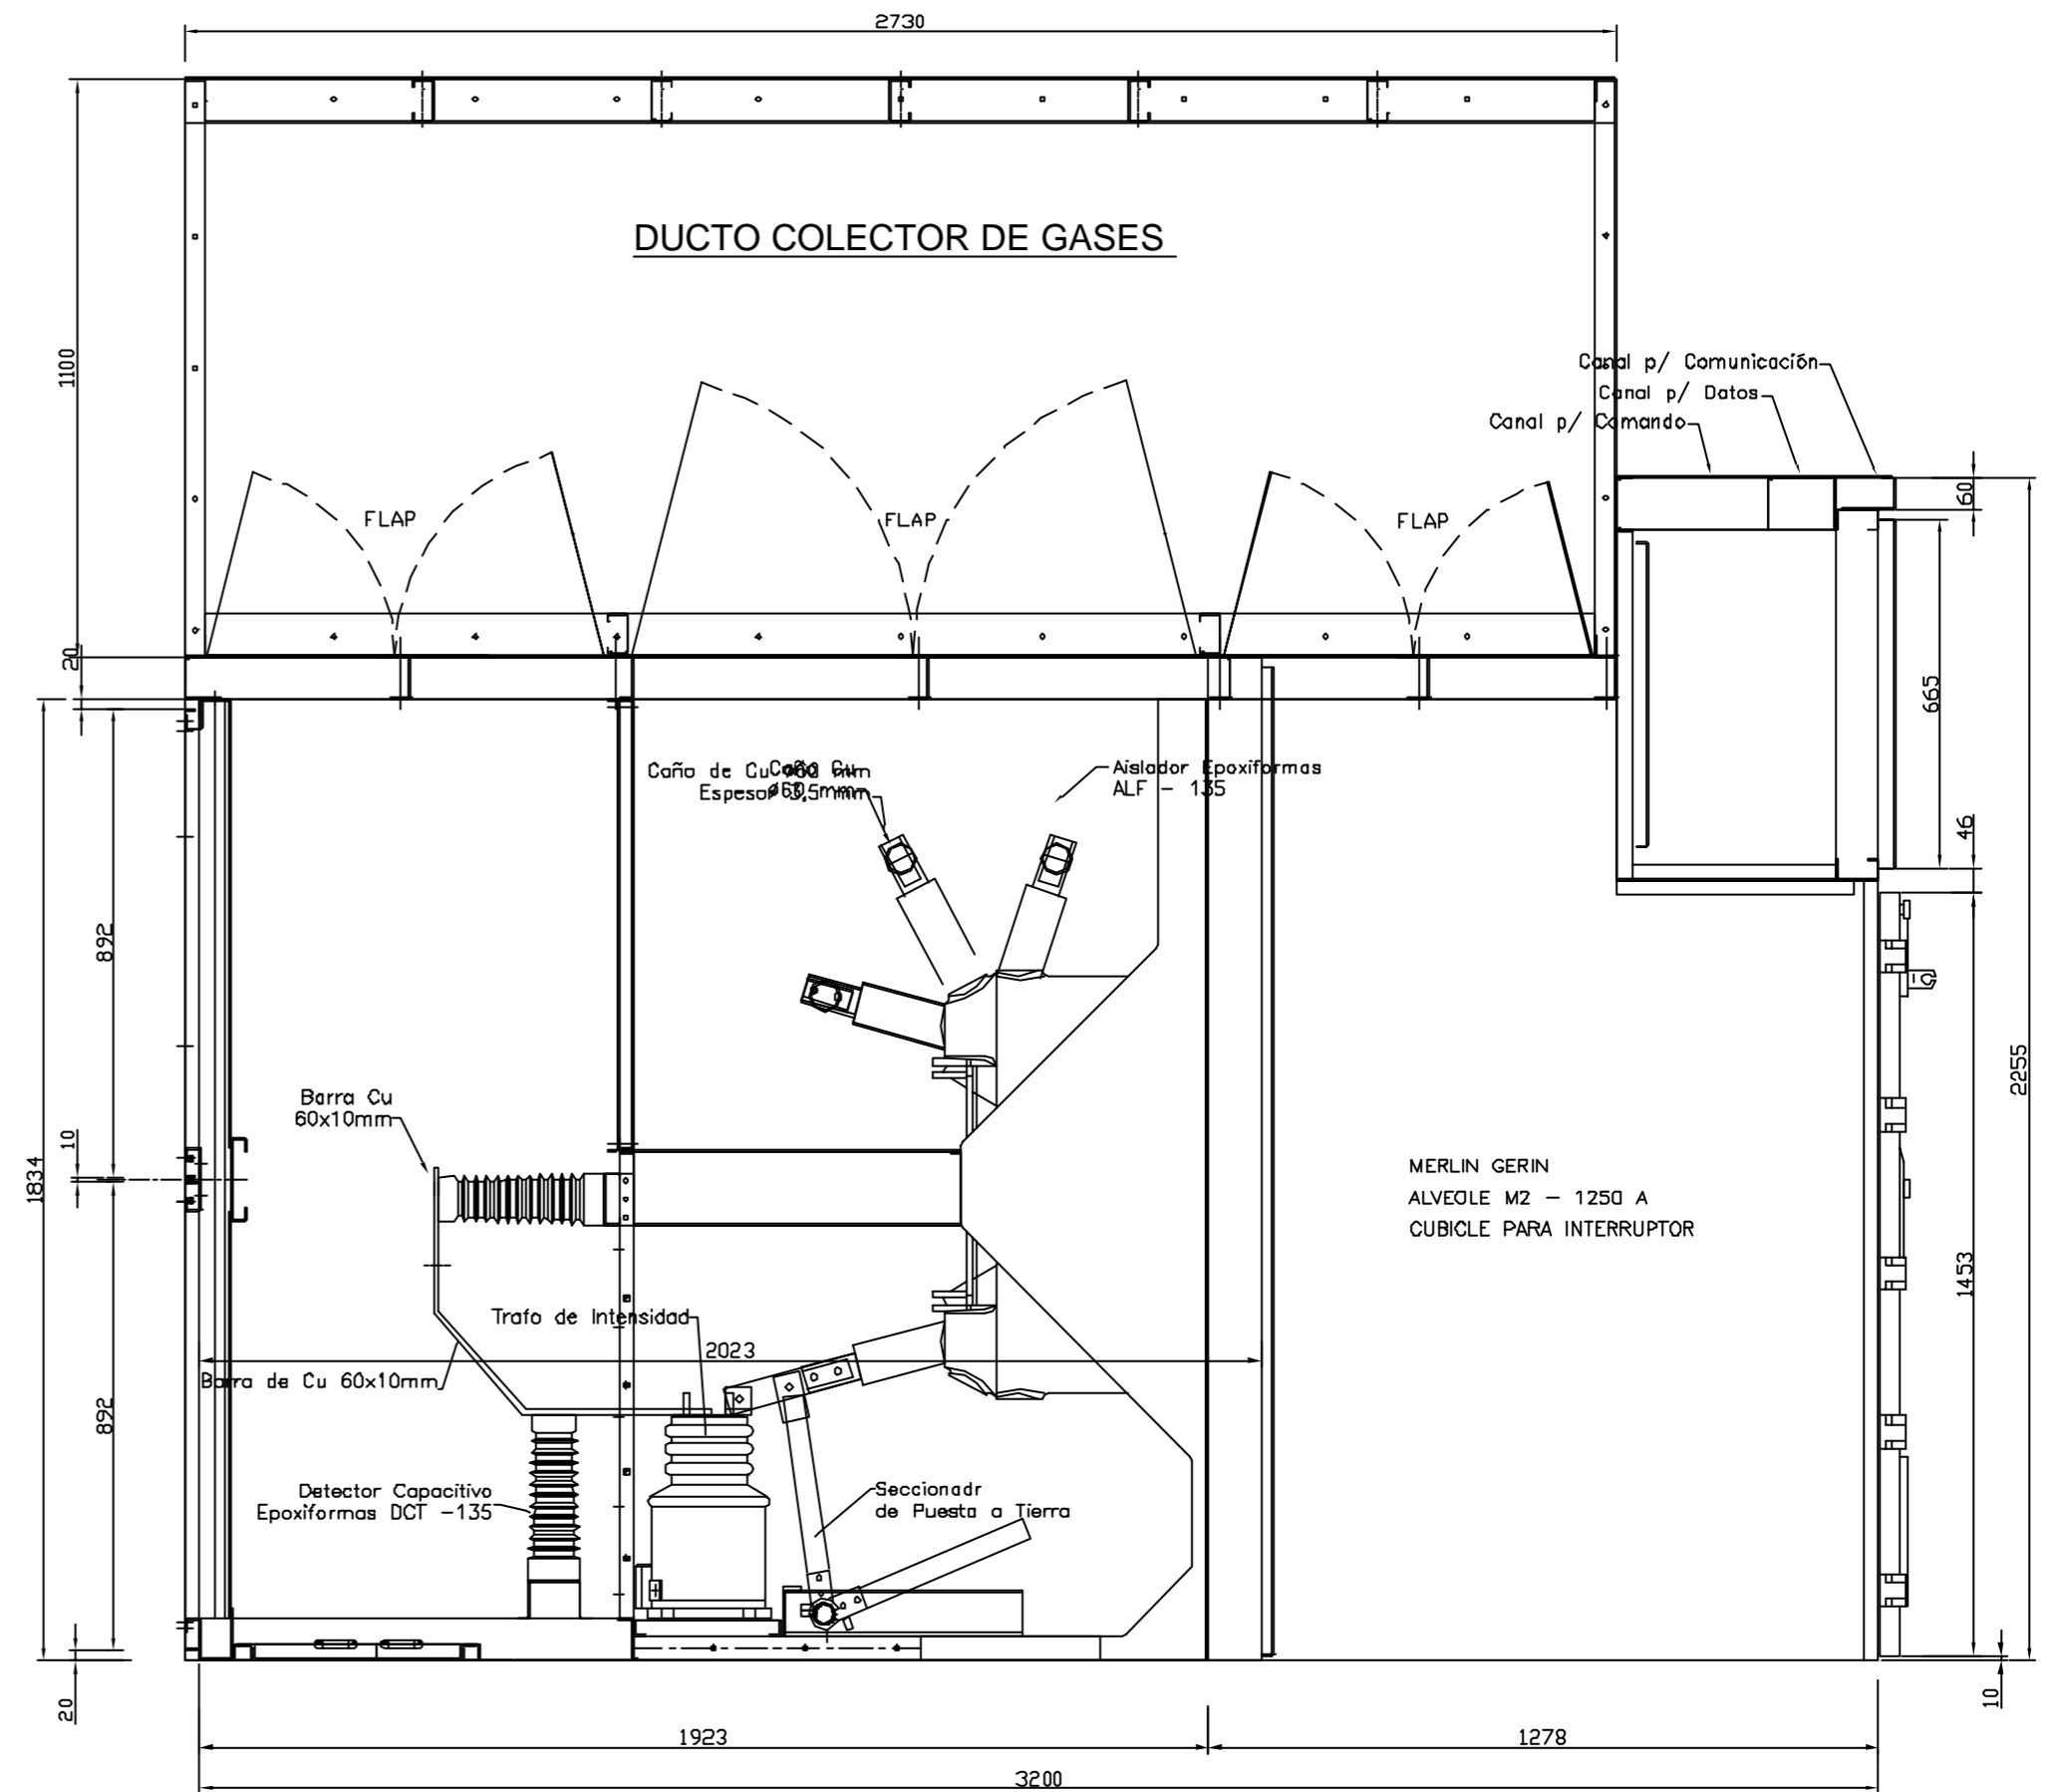

CORTE LATERAL

REFERENCIAS:

TABLERO DE DIMENSIONES:

ALTO: 2250 mm  
 ANCHO: 1100 mm  
 PROFUNDIDAD: 3200 mm  
 ESTRUCTURA DE CH H N° 12 - GALVANIZADA  
 PUERTAS Y TAPAS EN CH H N° 14 DD - PINTADA  
 GRADO DE PROTECCION: IP 51  
 TIPO DE BISAGRAS: EXTERIORES  
 CIERRE: FALLEBA  
 TIPO DE PINTURA: POLVO TERMO CONVERTIBLE  
 COLOR EXTERIOR: GRIS RAL 7032  
 COLOR BANDEJAS: NARANJA ESCOLAR

COLOR DE BARRAS

FASE R: CASTAÑO  
 FASE S: NEGRO  
 FASE T: ROJO  
 Tierra: Plateada a/franja amarilla y verde  
 ACOMETIDA DE ALIMENTACION: SUPERIOR  
 SALIDA DE CABLES: INFERIOR

OBSERVACIONES:

DUCTO SUPERIOR - COLECTOR DE GASES

MERLIN GERIN  
 ALVEOLE M2 - 1250 A  
 CUBICLE PARA INTERRUPTOR



REV. N°	FECHA	NOMBRE	OBSERVACIONES
B	21/01/04	N.L.A.	SE CAMBIA POSICION DE ELEMENTOS
A	20/11/03	N.L.A.	PARA APROBACION

Fecha	Nombre	Ciudad
20/11/03	N.L.A.	RECONQUISTA - Sta FE

Descripción	N° de Plano	Rev.
CELDA M.T. 33 KV A PRUEBA DE ARCO INTERNO In: 1250 A, Icc: 16 kA		
Modelo: CB33-LI/LR		
VISTAS Y CORTES CONJUNTO	1714-01MD02	B



Modificado en: 20/11/03  
 LA PROYECCION DEL NUBLO CON  
 ALGUNAS MODIFICACIONES EN  
 SUITO A MODIFICACION SIN PREVIO AVISO.